


# PRINCIPSKISS

## LÄTTKLINKERFYLLNING KRING VA-LEDNINGAR.

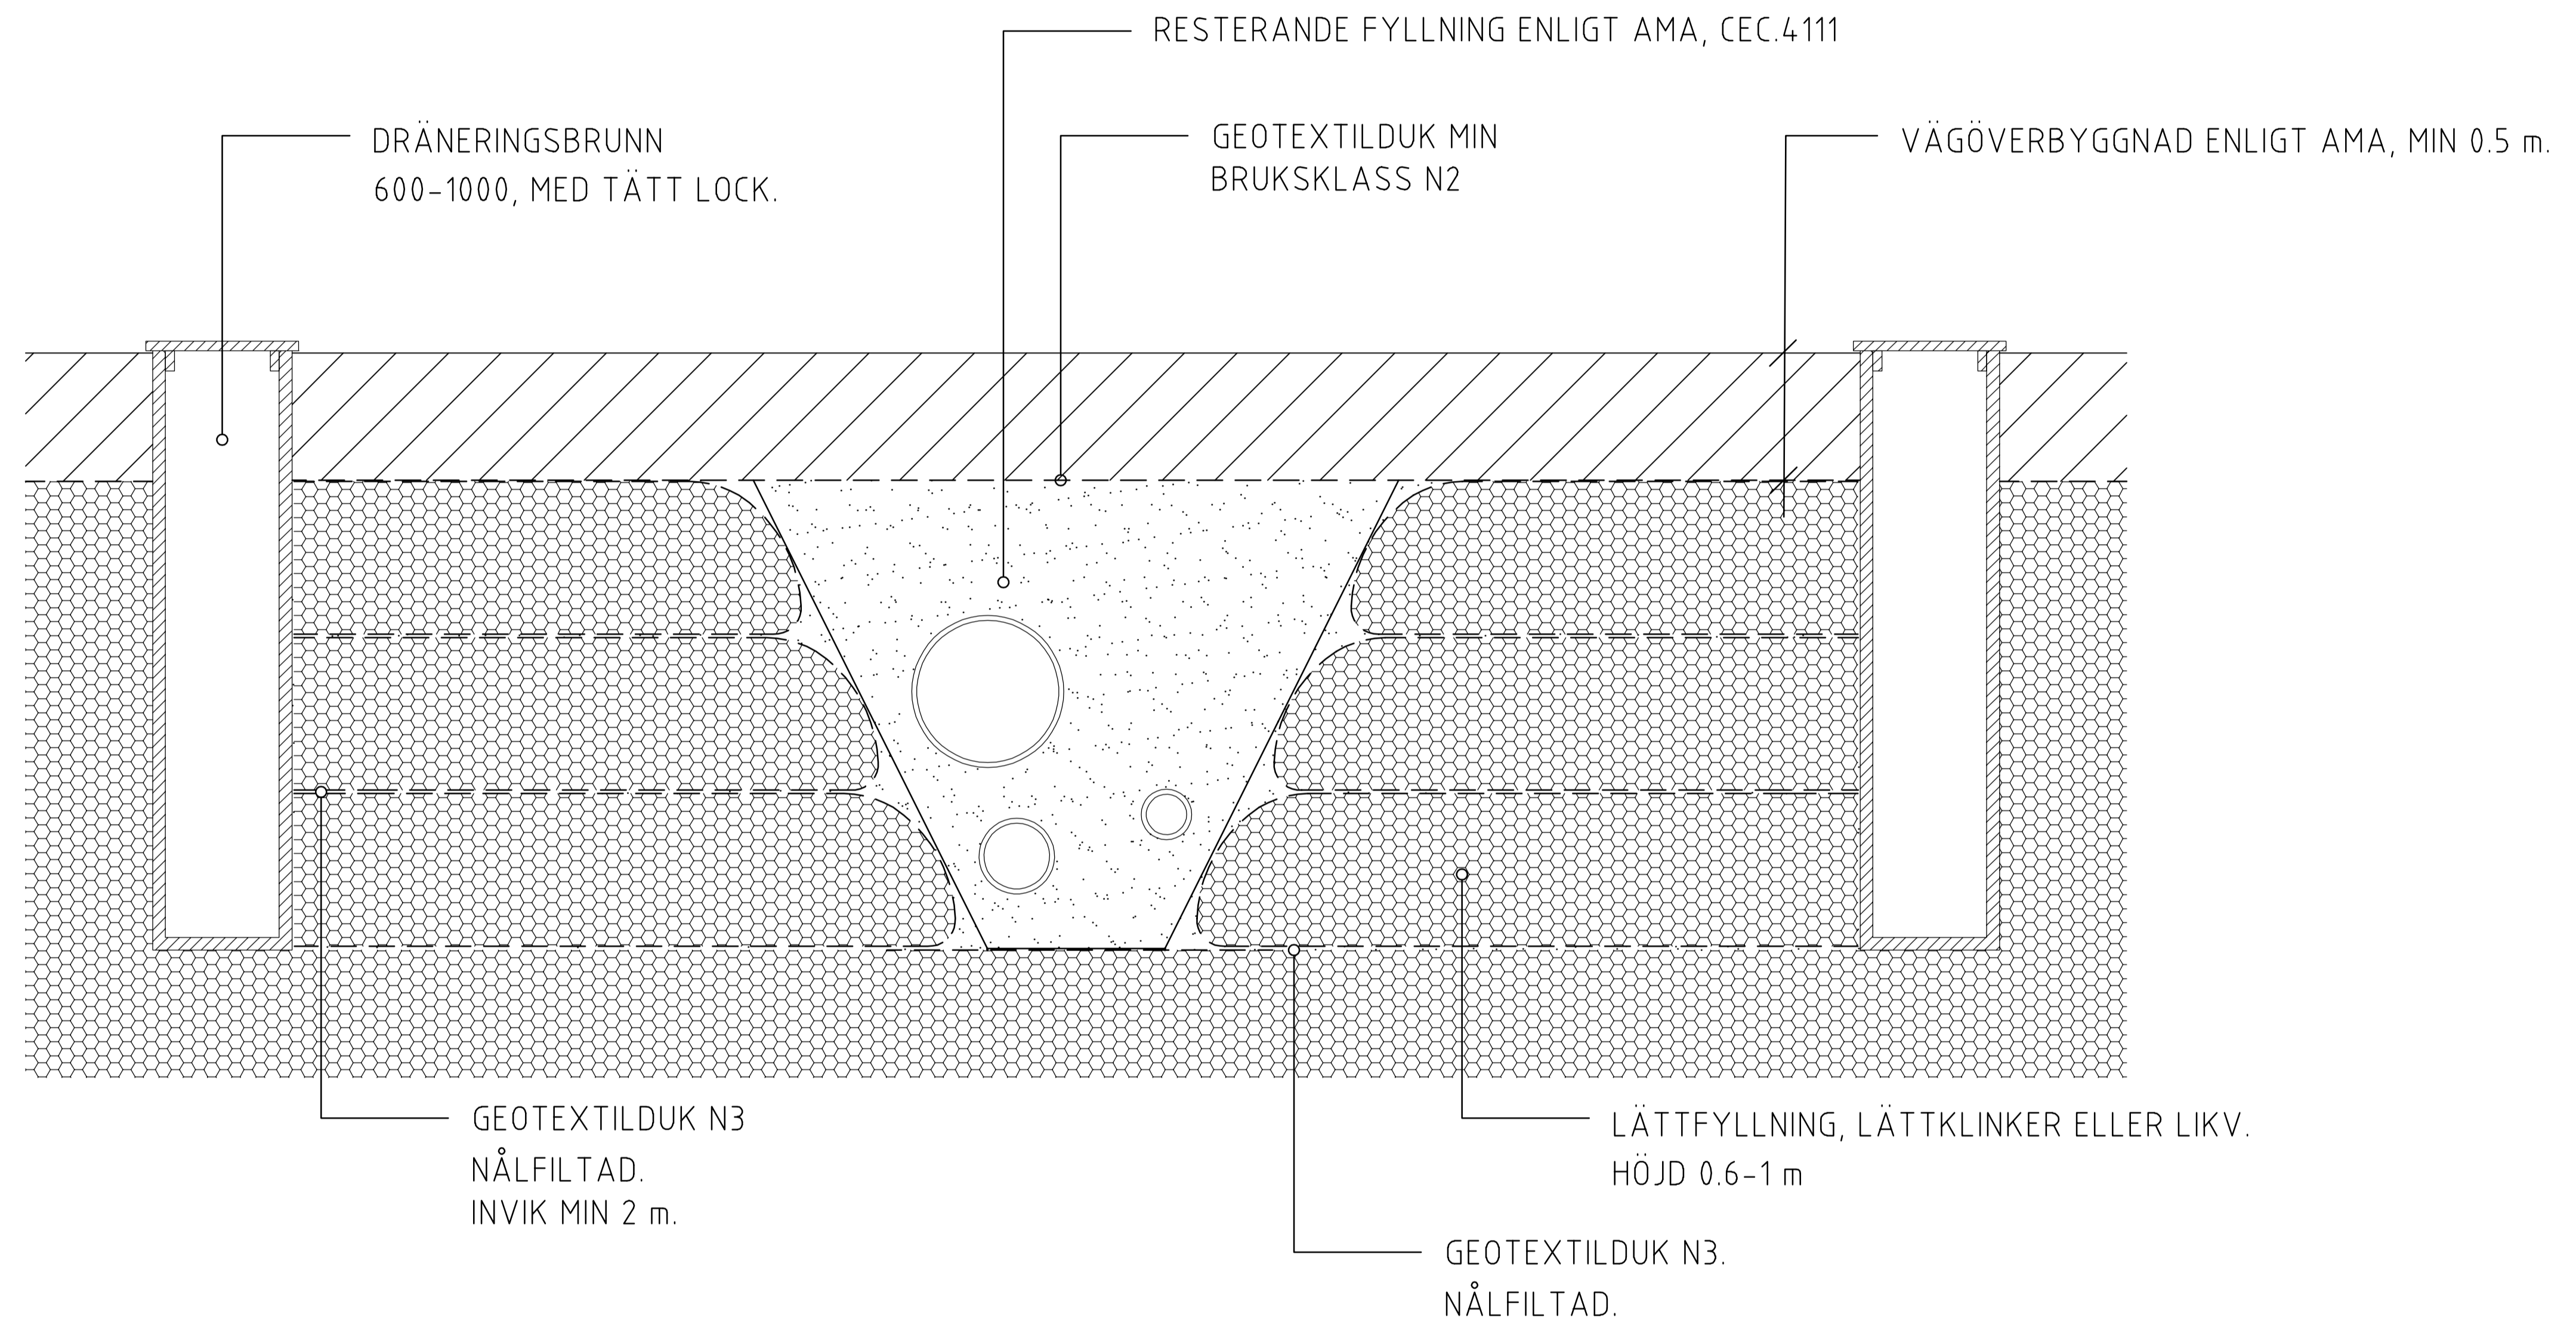

PRINCIPSKISSEN ÄR FRAMTAGEN UTIFRÅN ETT UTVECKLINGSPROJEKT SOM DRIVITS MELLAN LECA SVERIGE AB OCH STOCKHOLM VATTEN & AVFALL ÅR 2019 - 2020. PRINCIPEN MÖJLIGGÖR ANVÄNDANDET AV LÄTTFYLLNING INTILL VA-LEDNINGSGRAVAR. KOMPLETTERANDE PROJEKTERINGSANVISNINGAR FINNS ATT TILLGÅ FRÅN LECA SVERIGE AB.